



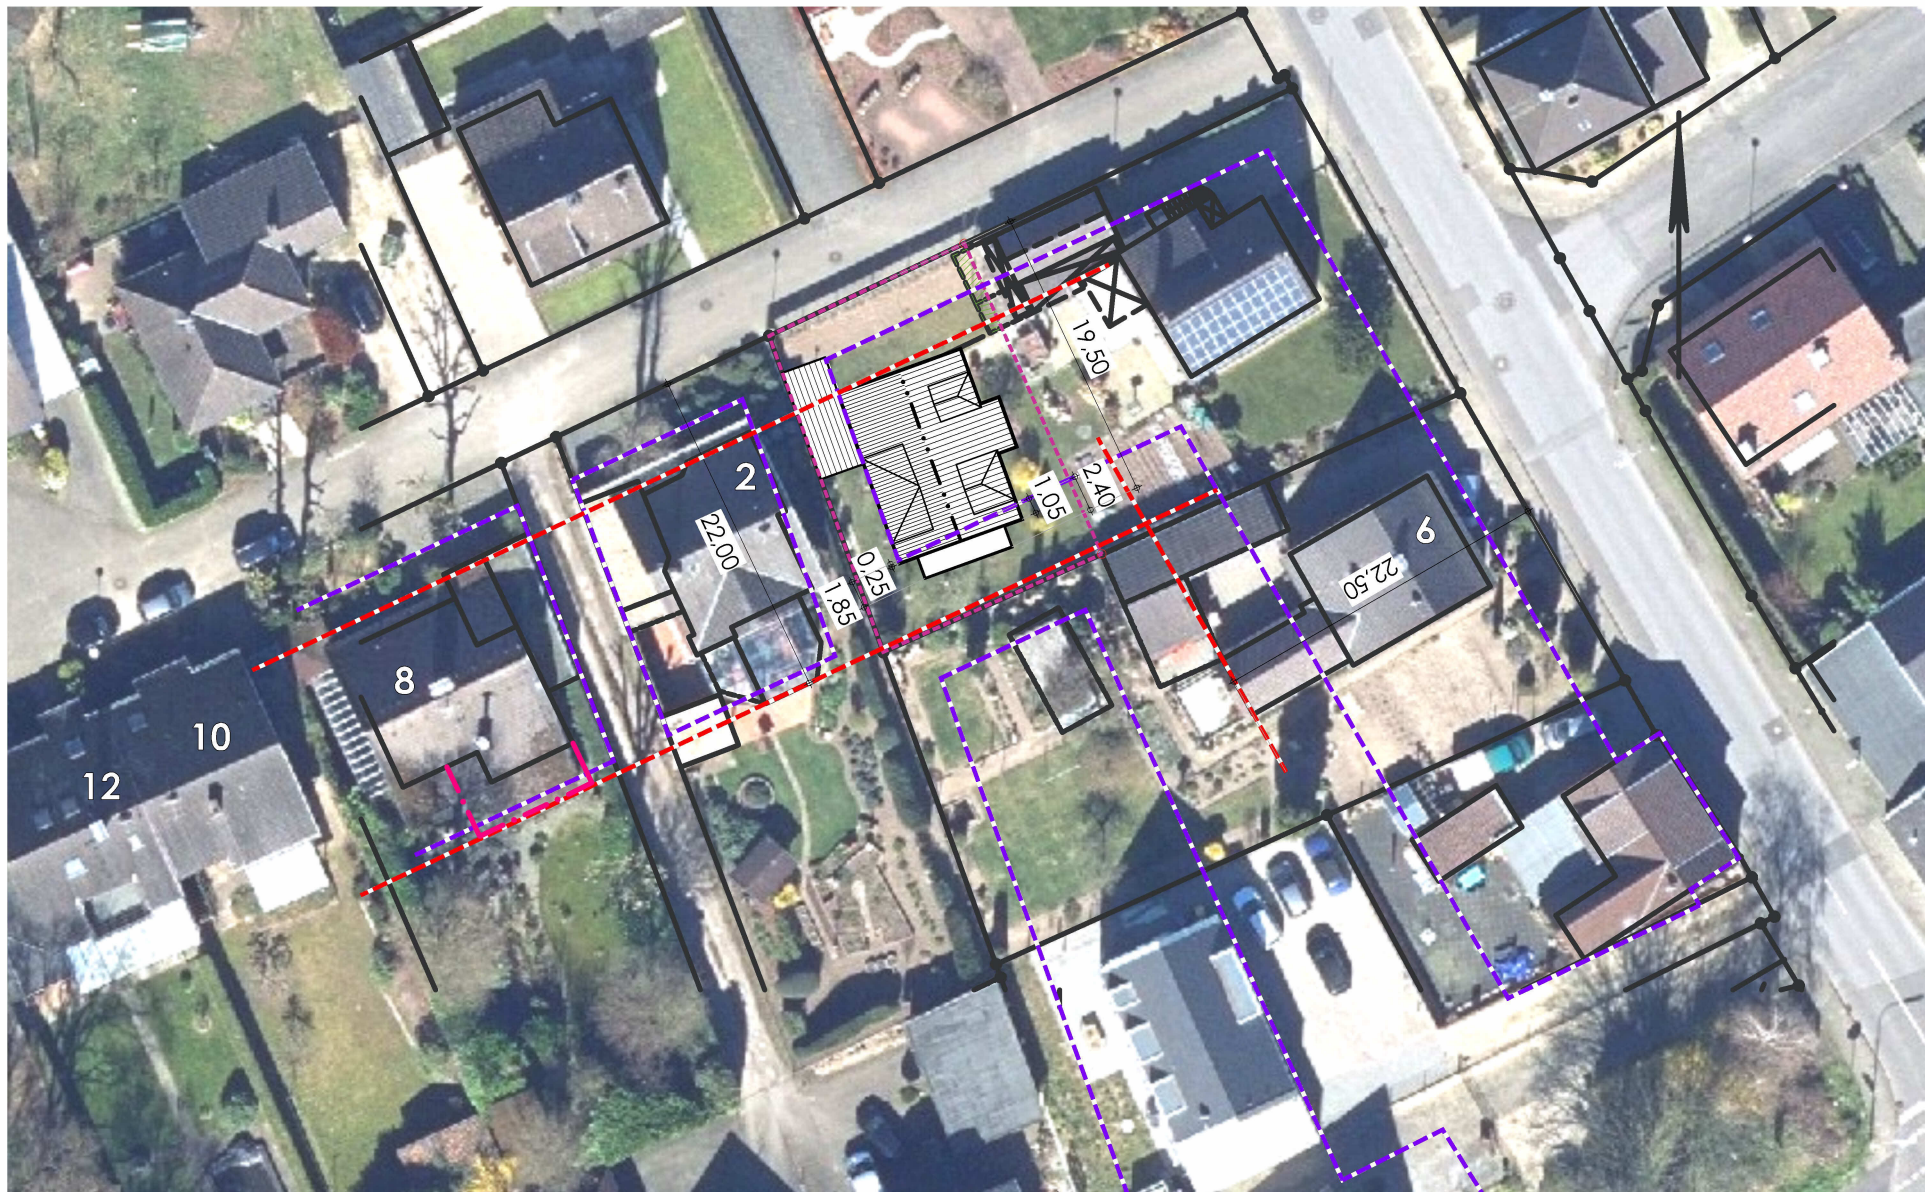

Dipl.Ing.Arch. A.Köhler	Neubau Zweifamilienwohnhaus		Krause, Bauherr
ArchitektK@web.de 06526 SANGERHAUSEN KATHARINENSTRASSE 34 fax 03212 3603816 tel 03464 278327 funk 0172 3603816	Brüggen, Ginsterweg		Zeichnung 002
	Lageplan - Baugrenzen		Blatt 01
	Darstellung Überbauung, Bebauungstiefe		Fassung 01
Datum 29.06.2021	Phase	Bauantrag	Maßstab: 1:500 ROLF-04

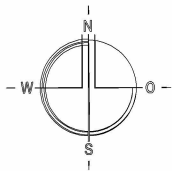