


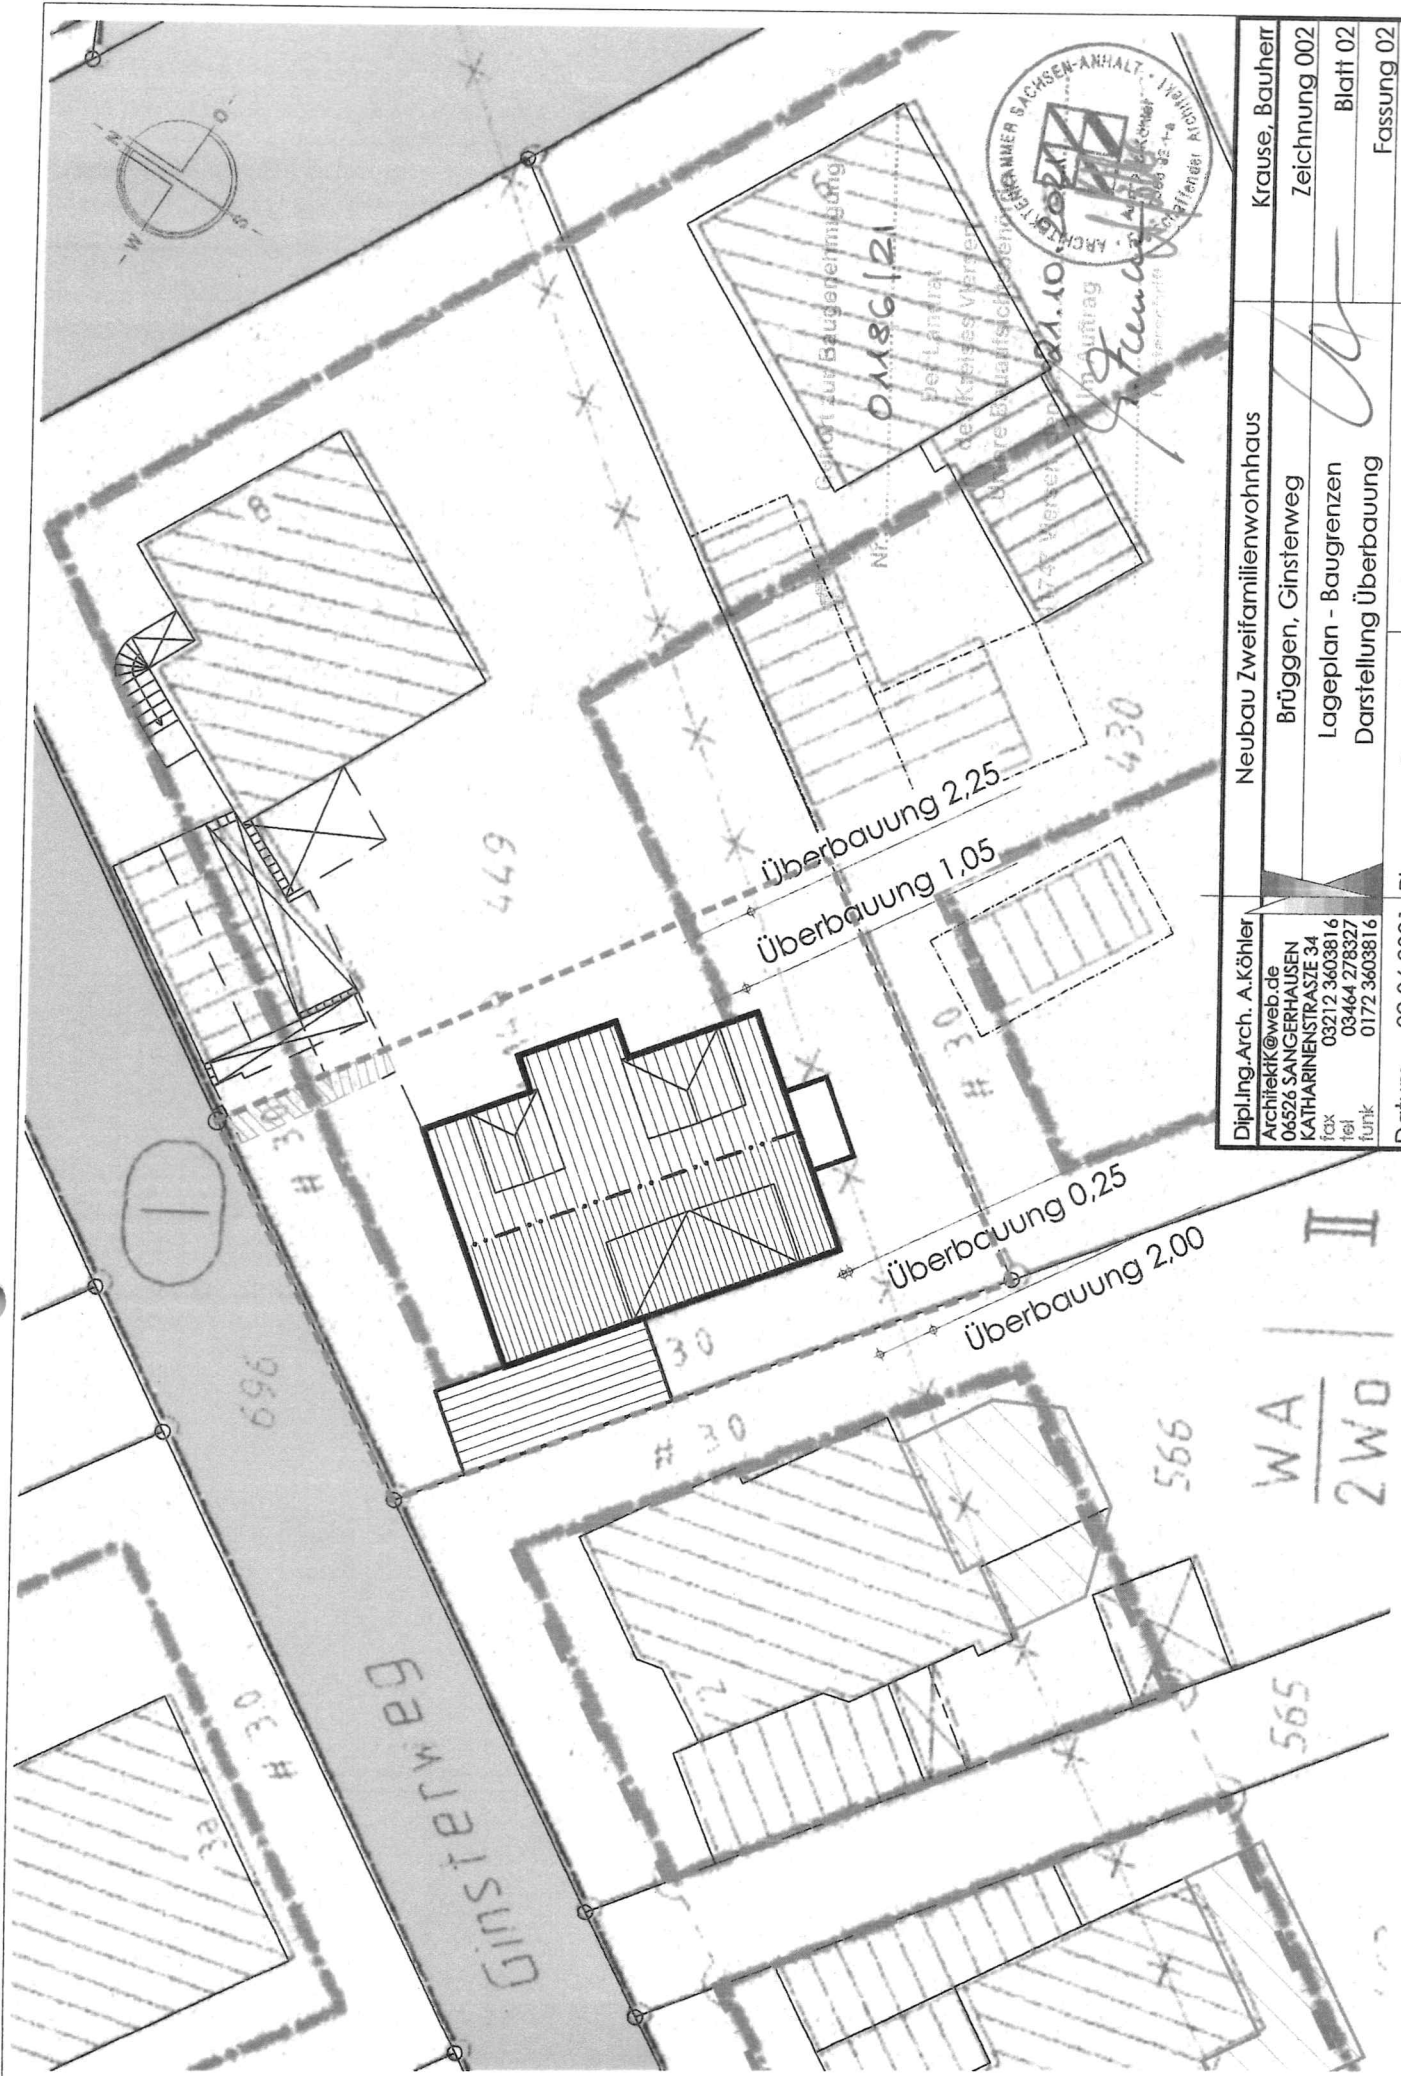

Dipl.-Ing. Arch. A. Köhler Architekt@web.de 04526 SANGERHAUSEN KATHARINENSTRASSE 34 fax 03212 3603816 tel 03464 278327 funk 0172 3603816		Neubau Zweifamilienwohnhaus Brüggen, Ginsterweg Lageplan - Baugrenzen Darstellung Überbauung		Krause, Bauherr Zeichnung 002 Blatt 02 Fassung 02 ROLF-04	
Datum	29.06.2021	Phase	Bauantrag	Maßstab:	1:250