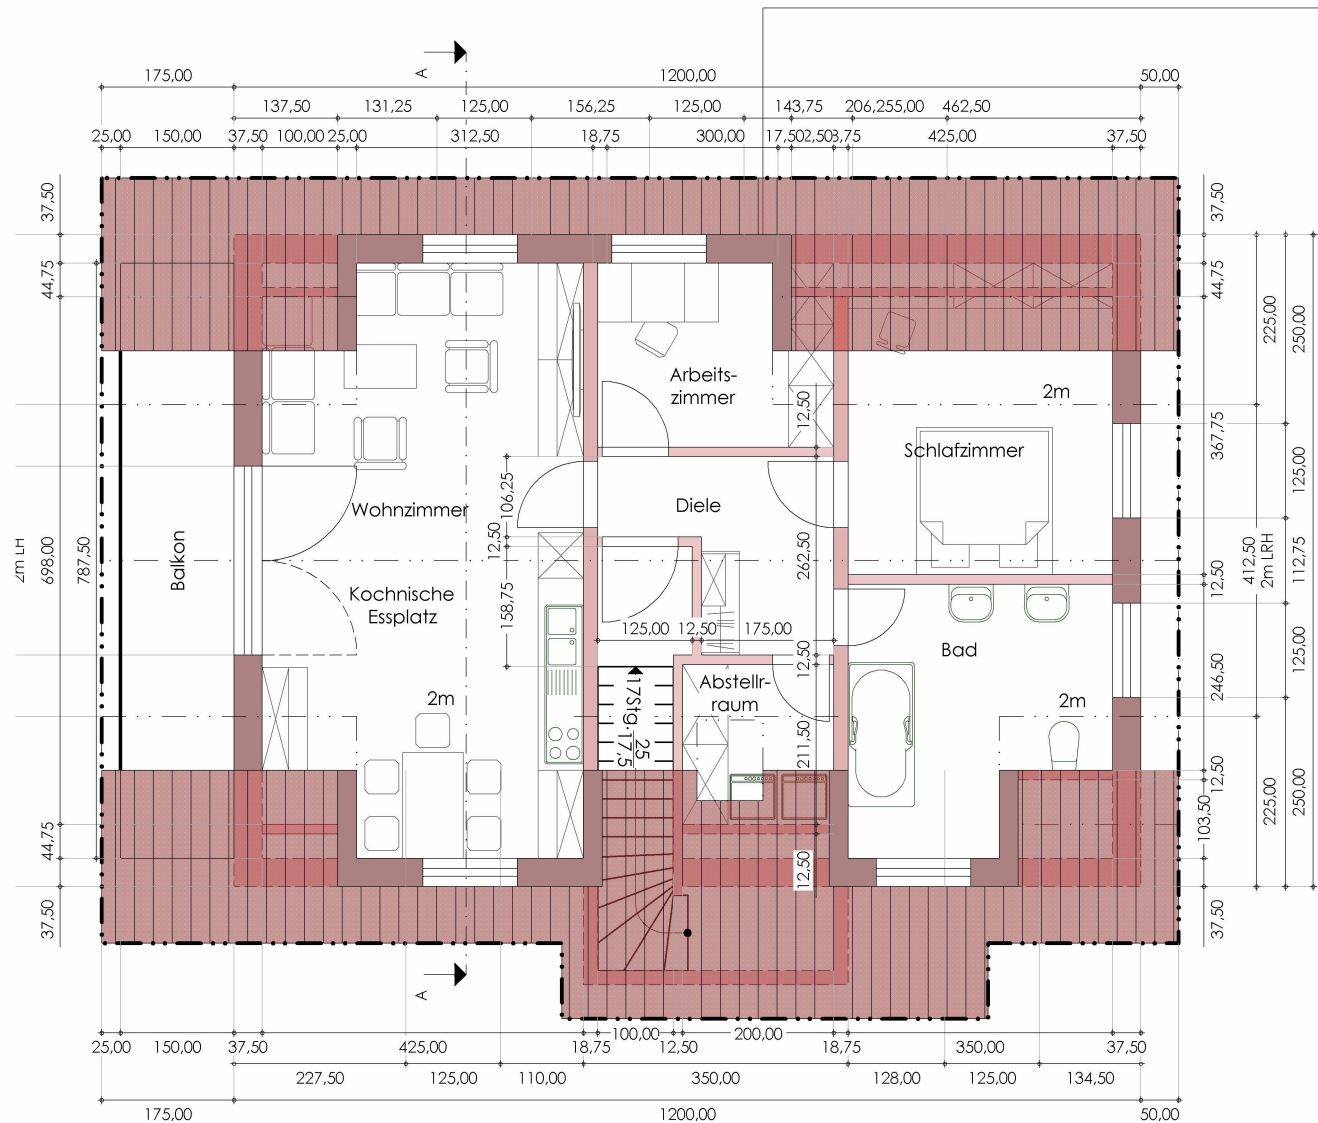


Dipl.Ing.Arch. A.Köhler ArchitektK@web.de 06526 SANGERHAUSEN KATHARINENSTRASSE 34 fax 03212 3603816 tel 03464 278327 funk 0172 3603816	Neubau Zweifamilienwohnhaus		Krause, Bauherr	
	Brüggen, Ginsterweg		Zeichnung 001	
	Grundriß		Blatt 07	
	Dachgeschoß		Fassung 01	
Datum	13.06.2021	Phase	Bauantrag	Maßstab: 1:100
				ROLF-04